


D:\14086_Bistand_detaljregulering_Mosetertoppen\4-Prod\FB9\43-Teg\Lay_R.dwg

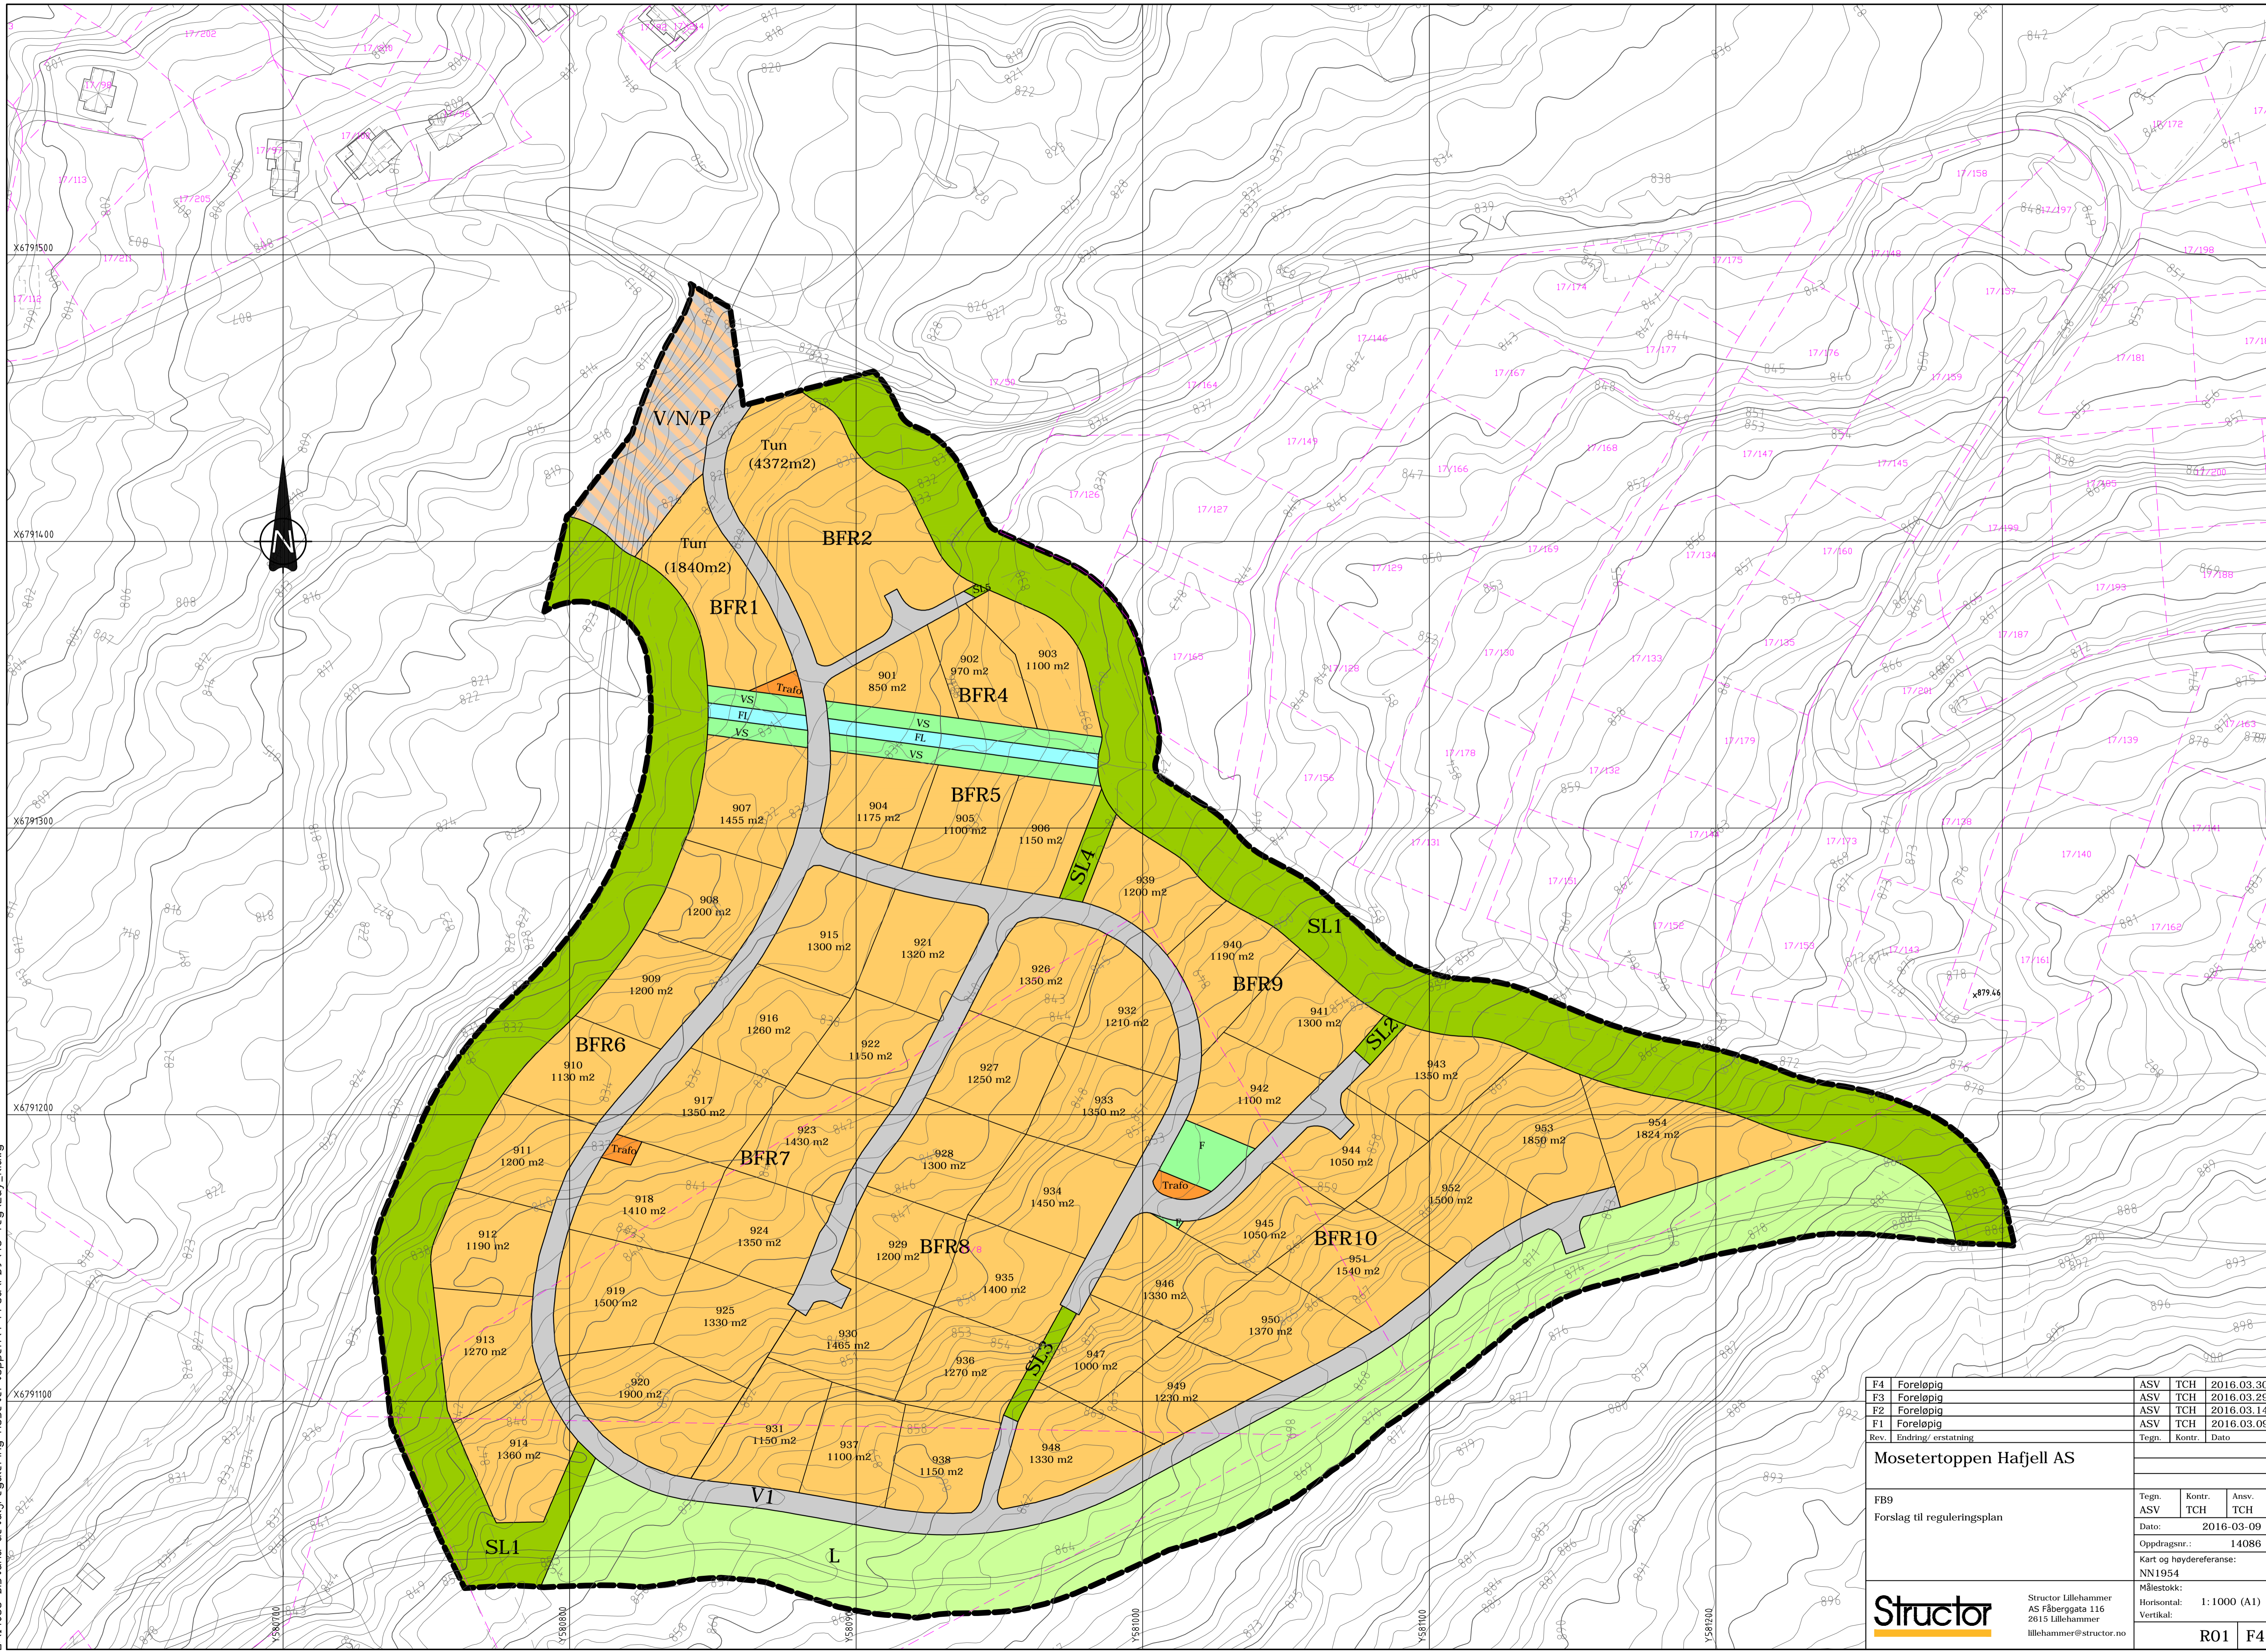

F4	Foreløpig	ASV	TCH	2016.03.30
F3	Foreløpig	ASV	TCH	2016.03.29
F2	Foreløpig	ASV	TCH	2016.03.14
F1	Foreløpig	ASV	TCH	2016.03.09
Rev.	Endring/erstatning	Tegn.	Kontr.	Dato

Mosetertoppen Hafjell AS

FB9	Tegn.	Kontr.	Ansv.
Forslag til reguleringsplan	ASV	TCH	TCH
Dato: 2016-03-09			
Oppdragsnr.: 14086			
Kart og høydereferanse: NN1954			
Målestokk: 1:1000 (A1)			
Horizontal: 1:1000 (A1)			
Vertikal:			

Structor Lillehammer AS Fåberggata 116 2615 Lillehammer lillehammer@structor.no

R01 F4